


## 第2 浄水場平面図

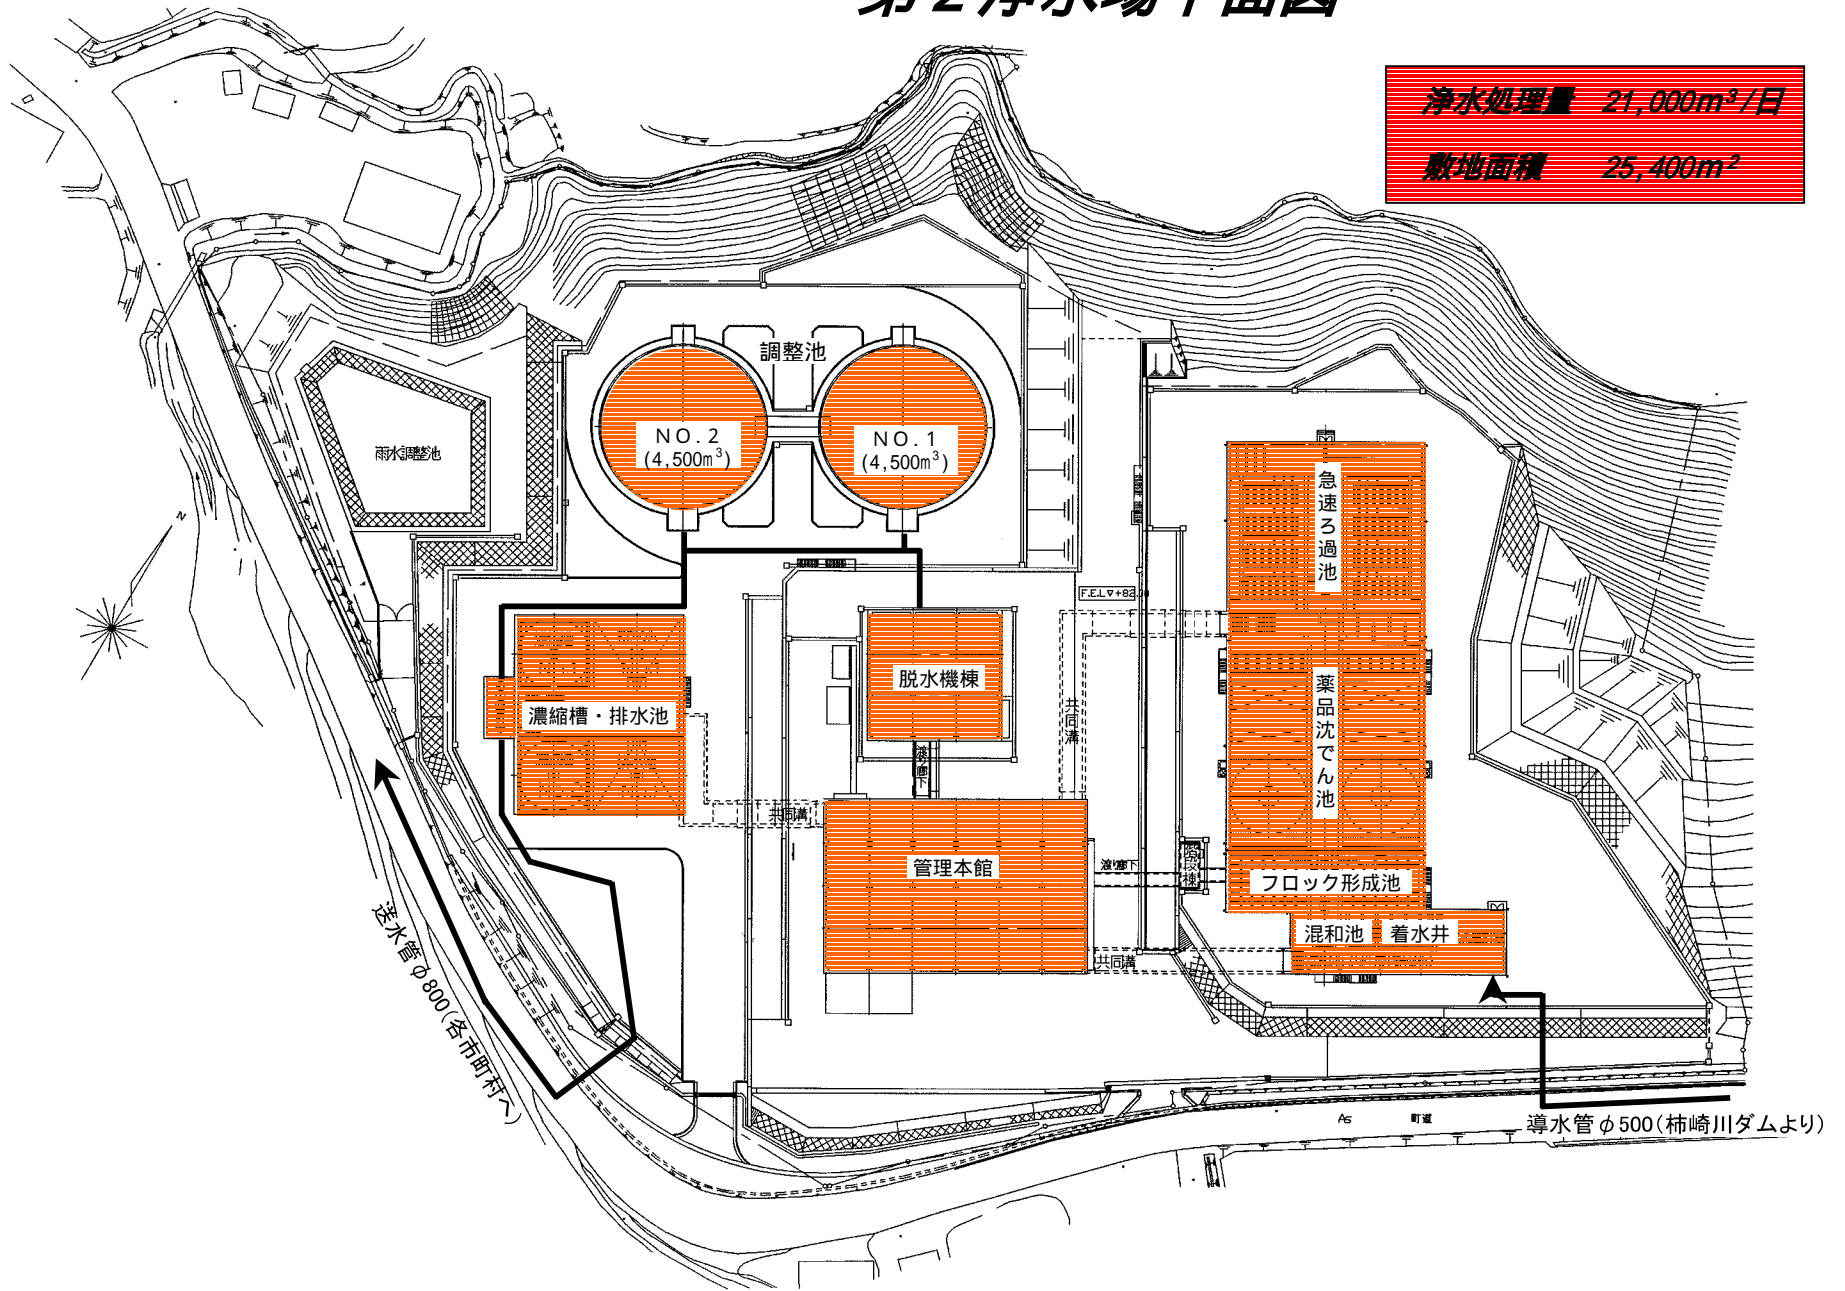

## 第2 浄水場全景

